




Rzut przyziemia 1:200
Stan istniejący

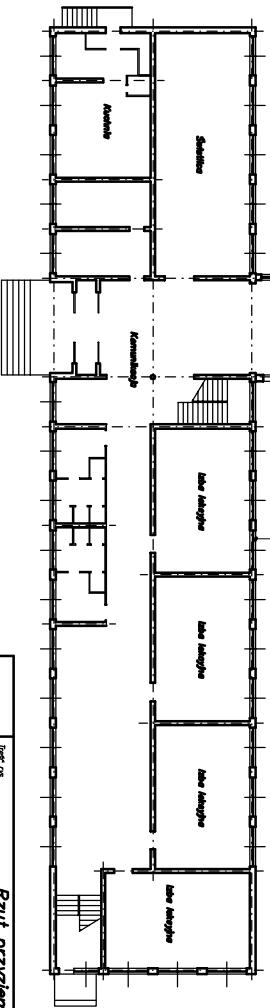


	Rzut przyziemia		Skala:	1:200

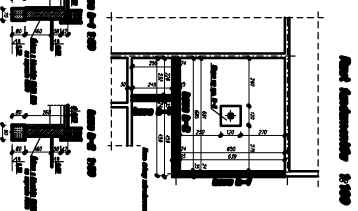



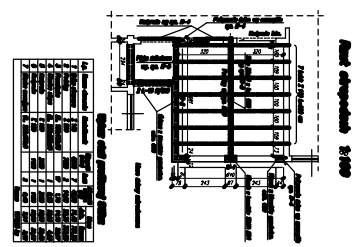



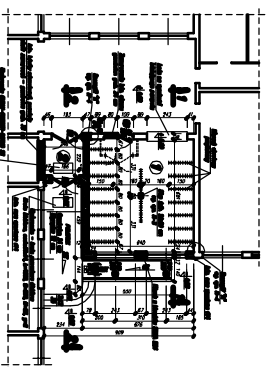



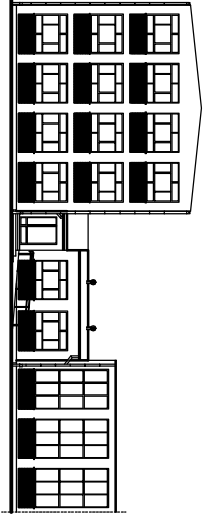



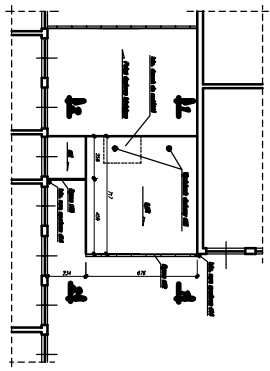


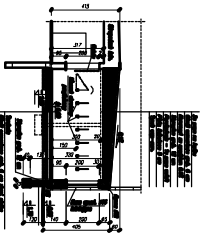

Przekładź 1-1 1:200

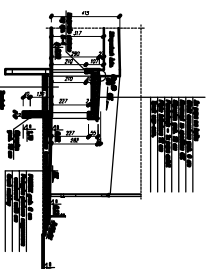

Przekładź 2-2 1:200

